



GEMEINDERAT HOCHKIRCH 2025

Top	Beratungsgegenstand / Bemerkungen
4	Beratung und Beschluss zum Vorhaben „Barrierefreier Ausbau einer Bushaltestelle in Hochkirch OT Kohlwesa“ – Grundsatzbeschluss zur Umsetzung

Sachdarstellung / öffentliche Sitzung

Der Gemeinde Hochkirch hat am 25.08.2023 und am 09.01.2025 die Planung für den Umbau einer Bushaltestelle in Kohlwesa an AIB GmbH in Bautzen vergeben.

Zur Umsetzung des Vorhabens liegen Zuwendungsbescheide der Fördermittelgeber ZVON und LASuV vor.

Gemäß der Gemeinderatssitzung vom 04.03.2025 wurden weitere Standortvarianten seitens AIB und der Verwaltung geprüft und in der letzten Gemeinderatssitzung Lösungen zu einer doppelten Bussteigmöglichkeit vorgestellt. Die Entscheidung zur Umsetzung sollte auf den heutigen Sitzungstermin vertagt werden und die Fördermittelgeber zur Umlenkung befragt werden.

Mitteilung des LASuV:

Sehr geehrter Herr Lukas,

„...eine Übertragung der Mittel auf eine andere Maßnahme im Gemeindegebiet ist nicht möglich. Die Mittel sind in diesem Fall an die Maßnahme „Barrierefreier Ausbau der Haltestelle Kohlwesa“ gebunden. Nehmen Sie die Mittel dafür nicht in Anspruch und die Maßnahme wird nicht umgesetzt, wird der Zuwendungsbescheid seitens der Bewilligungsbehörde widerrufen.“

Für jede neue Maßnahme ist von der Gemeinde ein neuer Antrag zu stellen. Bei jeder Maßnahme muss durch die Bewilligungsbehörde geprüft werden, ob die Maßnahme förderfähig im Sinne der RL-ÖPNV und sie muss im Landesinvestitionsprogramm (LIP) bestätigt werden.

Nach Rücksprache mit unserem Haushalt ist es möglich die Mittel ins Haushaltsjahr 2026 zu übertragen...“

Seitens ZVON wäre eine gemeindeinterne Übertragung möglich, ebenso die Übertragung der Mittel nach 2026.

Kostenstand

Die derzeitigen Planungsaufwendungen belaufen sich auf ca. 4000 Euro.

Nach Abwägung der Fördermittelkriterien und Kostengewichtung steht somit der Grundsatzbeschluss zur Realisierung der Maßnahme in 2025/2026 zur Entscheidung.

B e s c h l u s s v o r l a g e

zur Beratung / Entscheidung für den **03.06.2025**







Der Gemeinderat Hochkirch beschließt die Realisierung zum Vorhaben „Barrierefreier Ausbau einer Bushaltestelle in Hochkirch OT Kohlwesa“ als Grundsatzbeschluss zur Umsetzung in 2025/2026.

Datum: 03.06.2025

Einreicher: Bauamt

Abstimmung:

..... Ja-Stimmen Gegenstimmen Enthaltungen Befangenheit

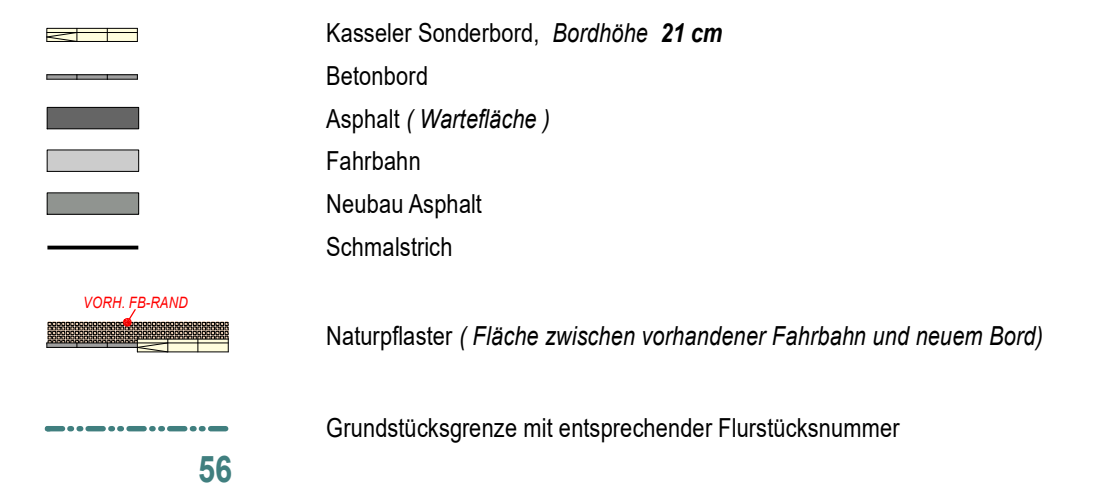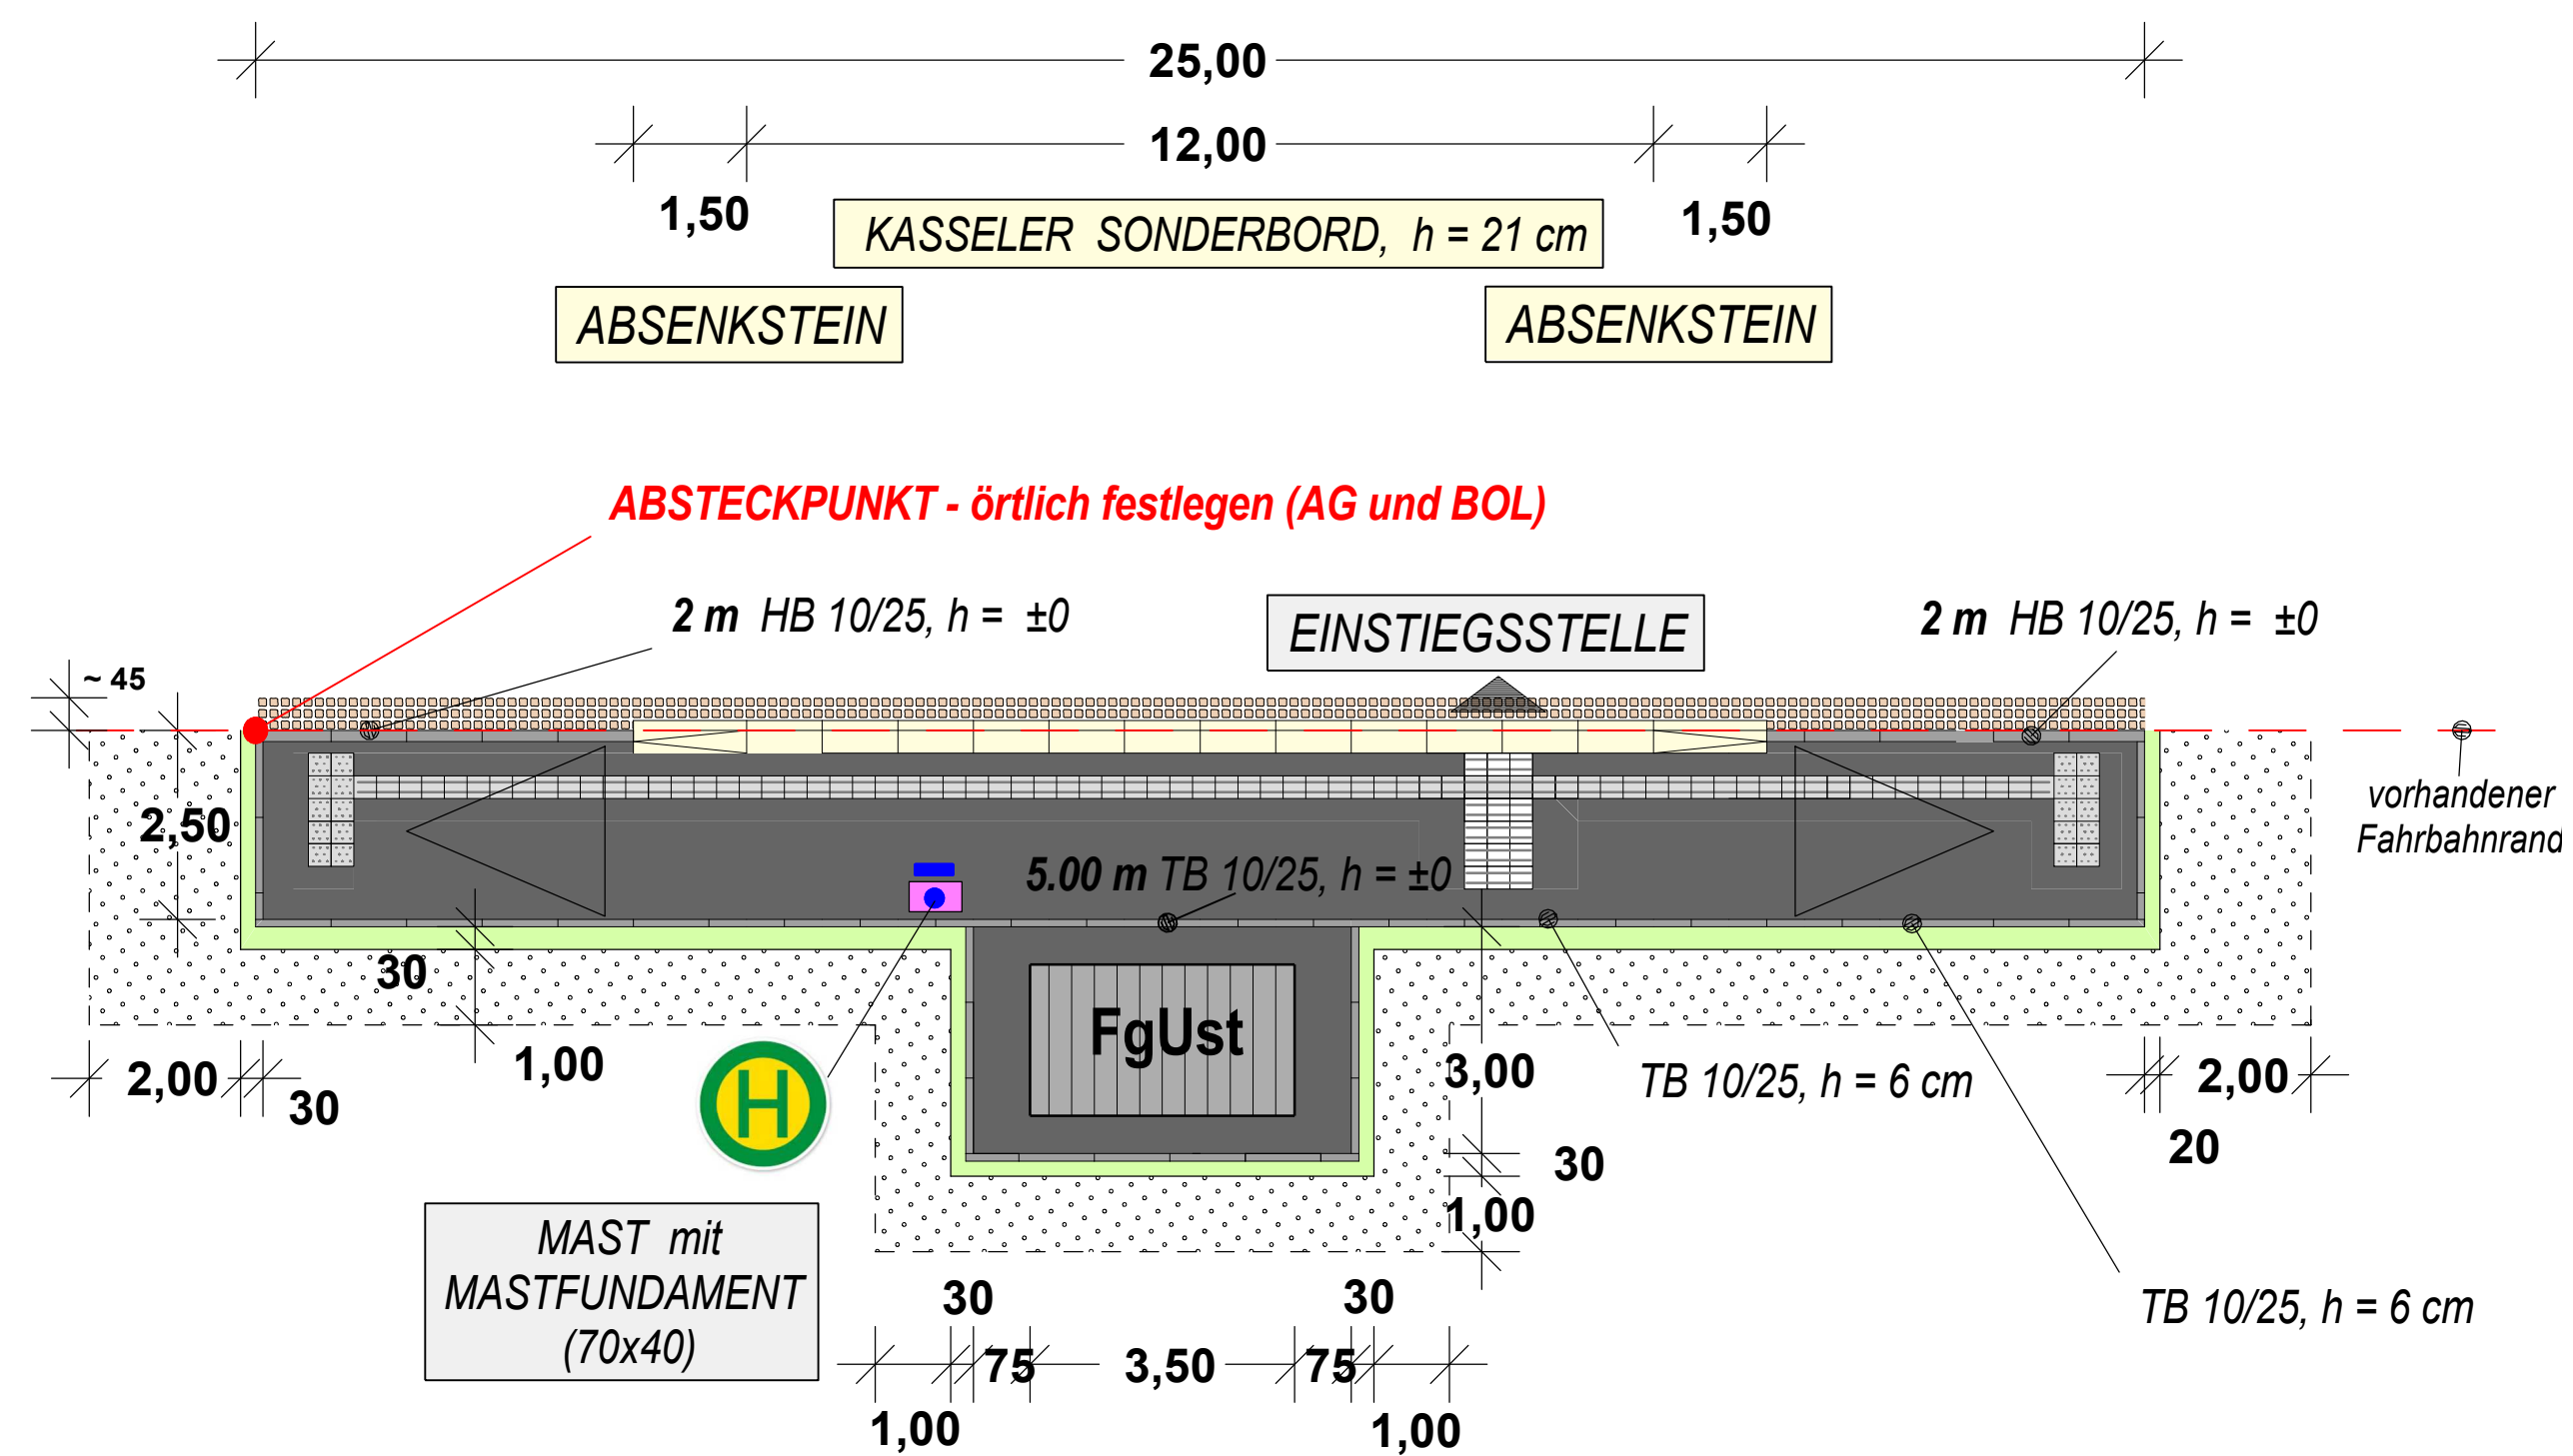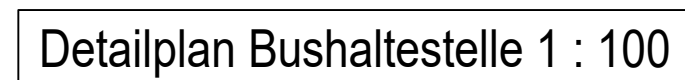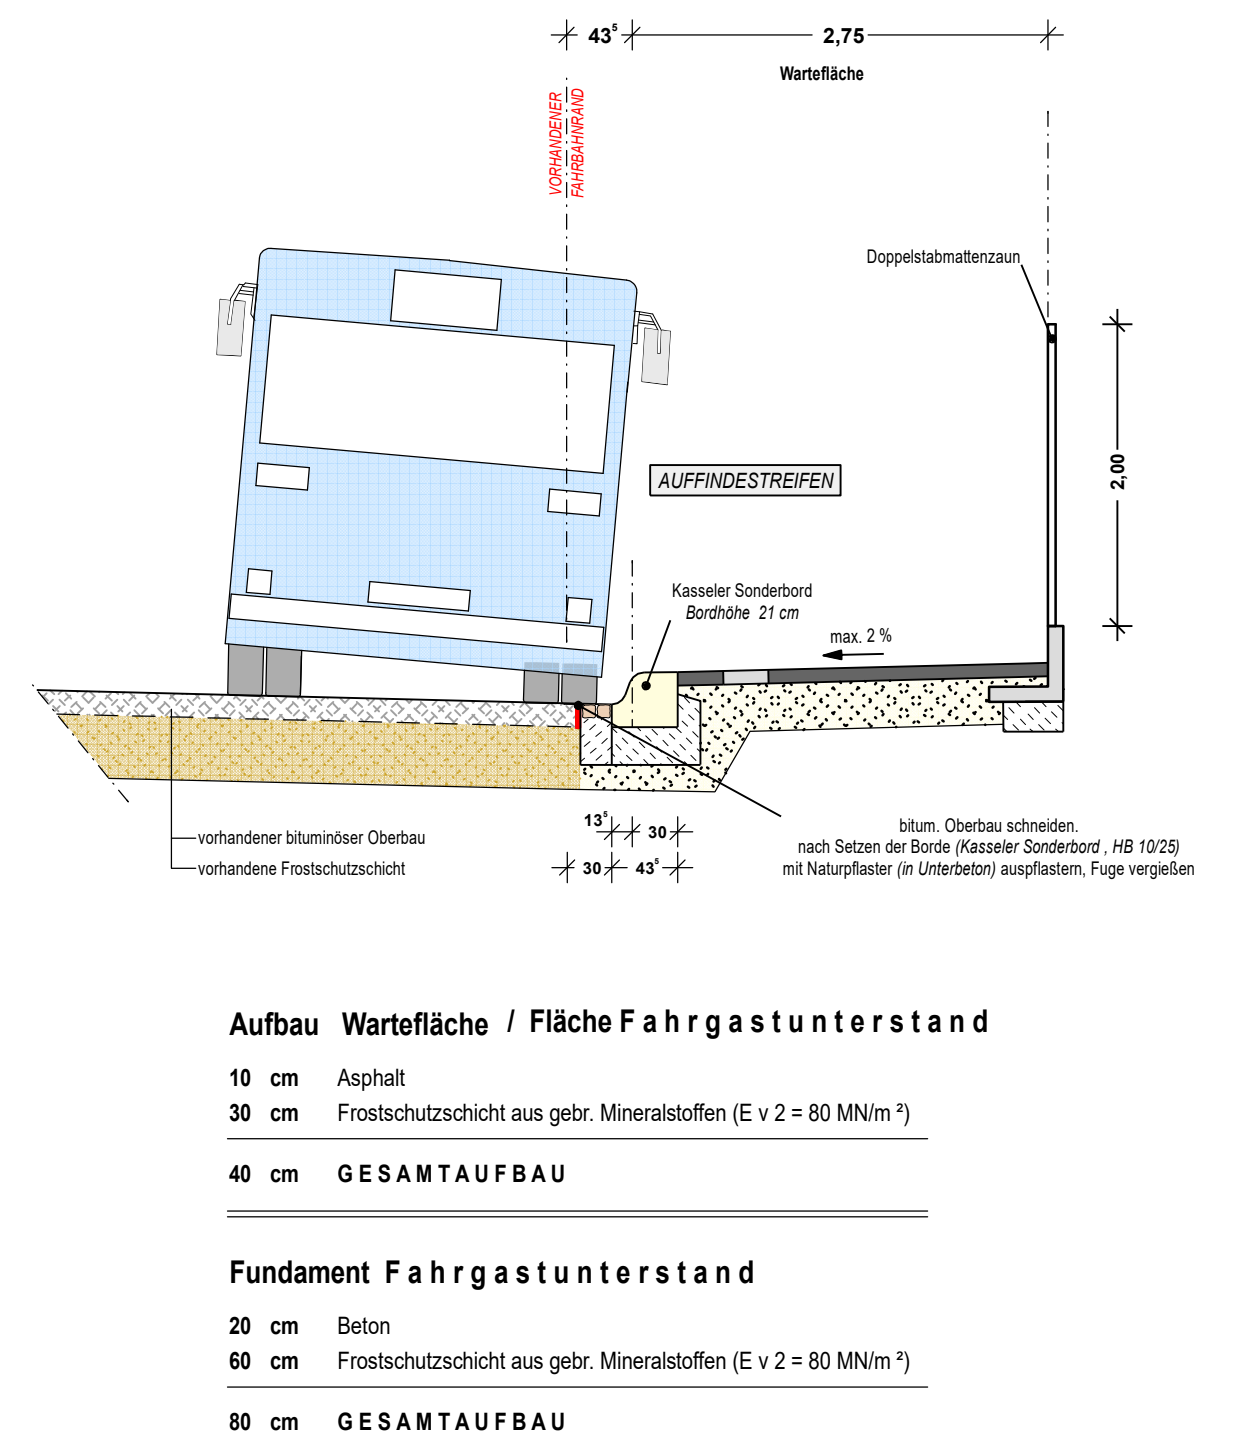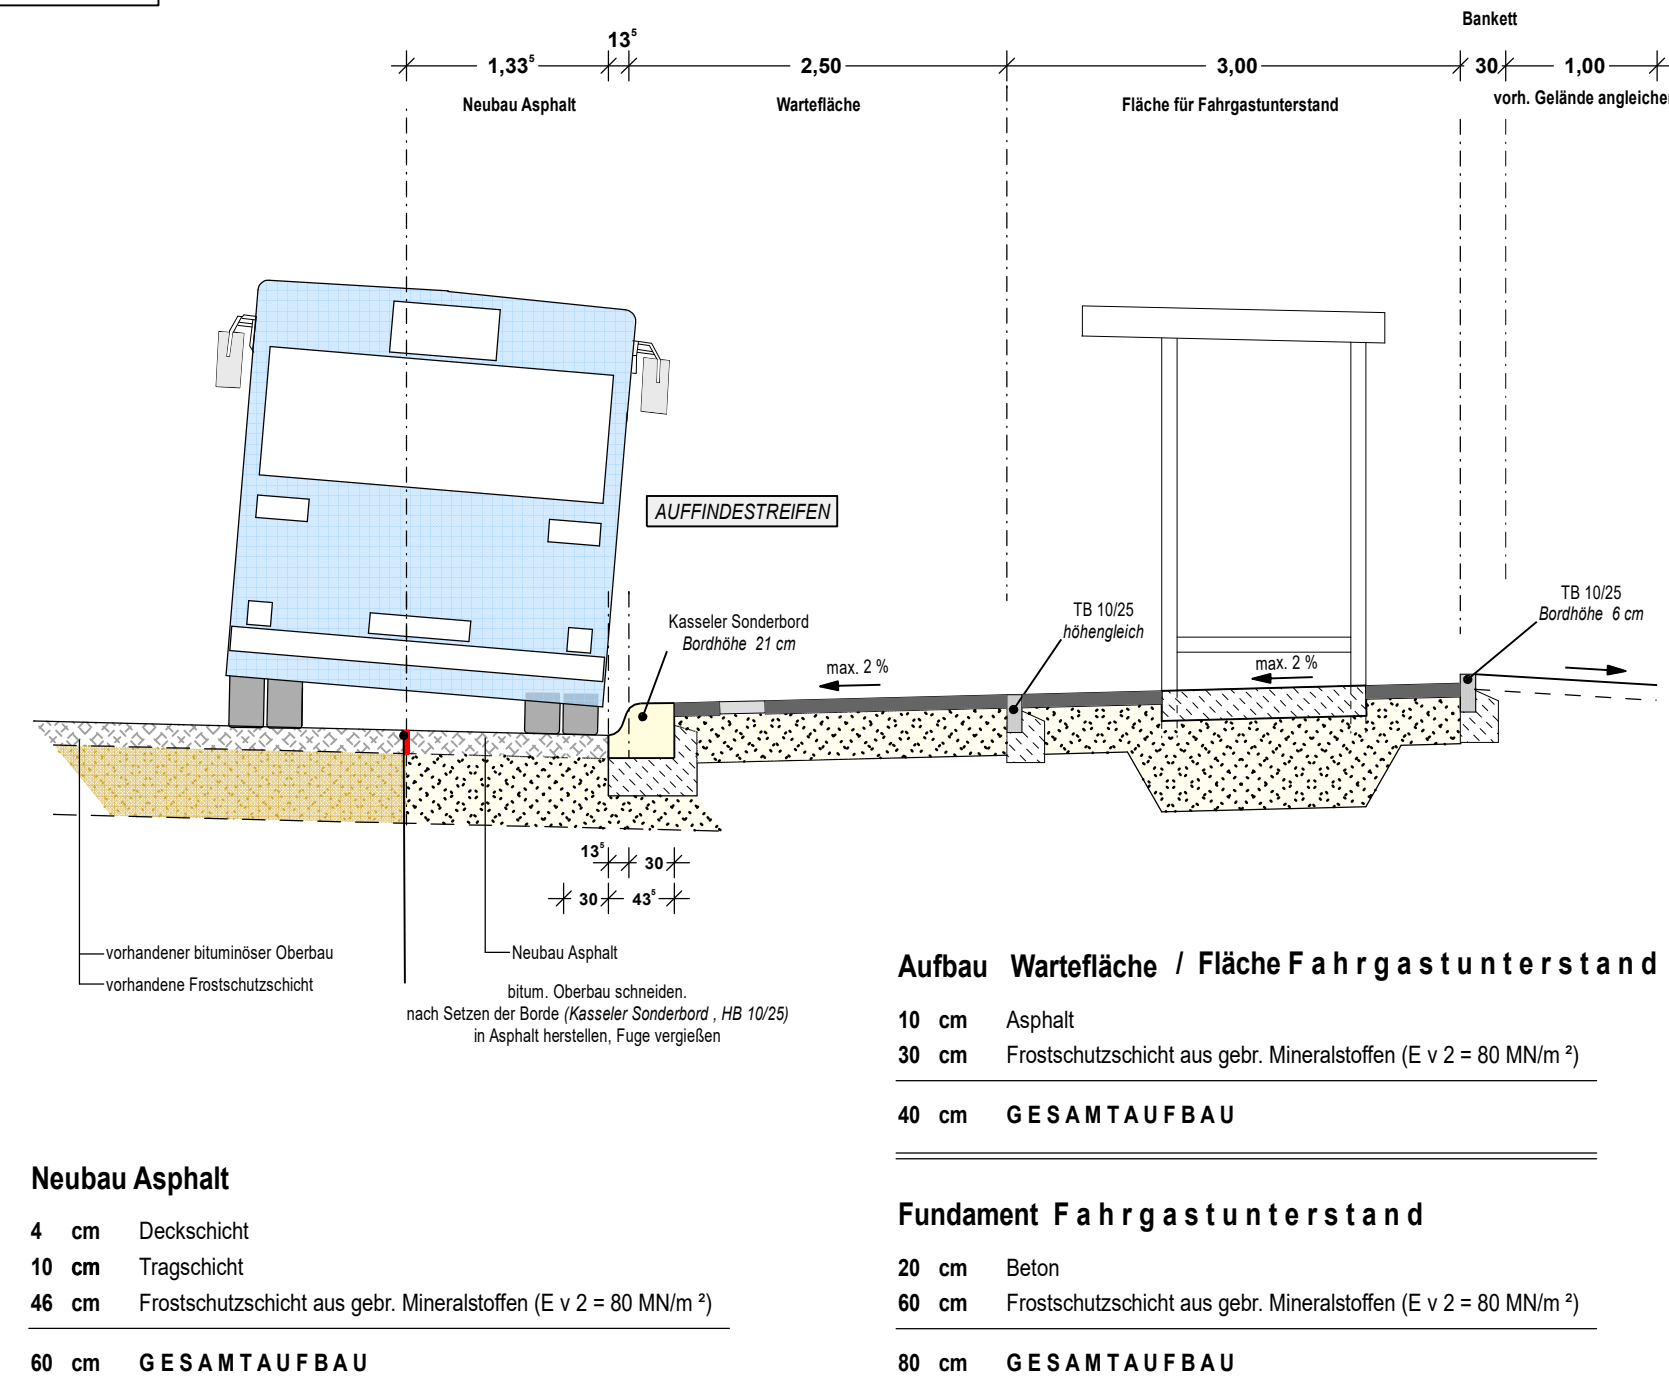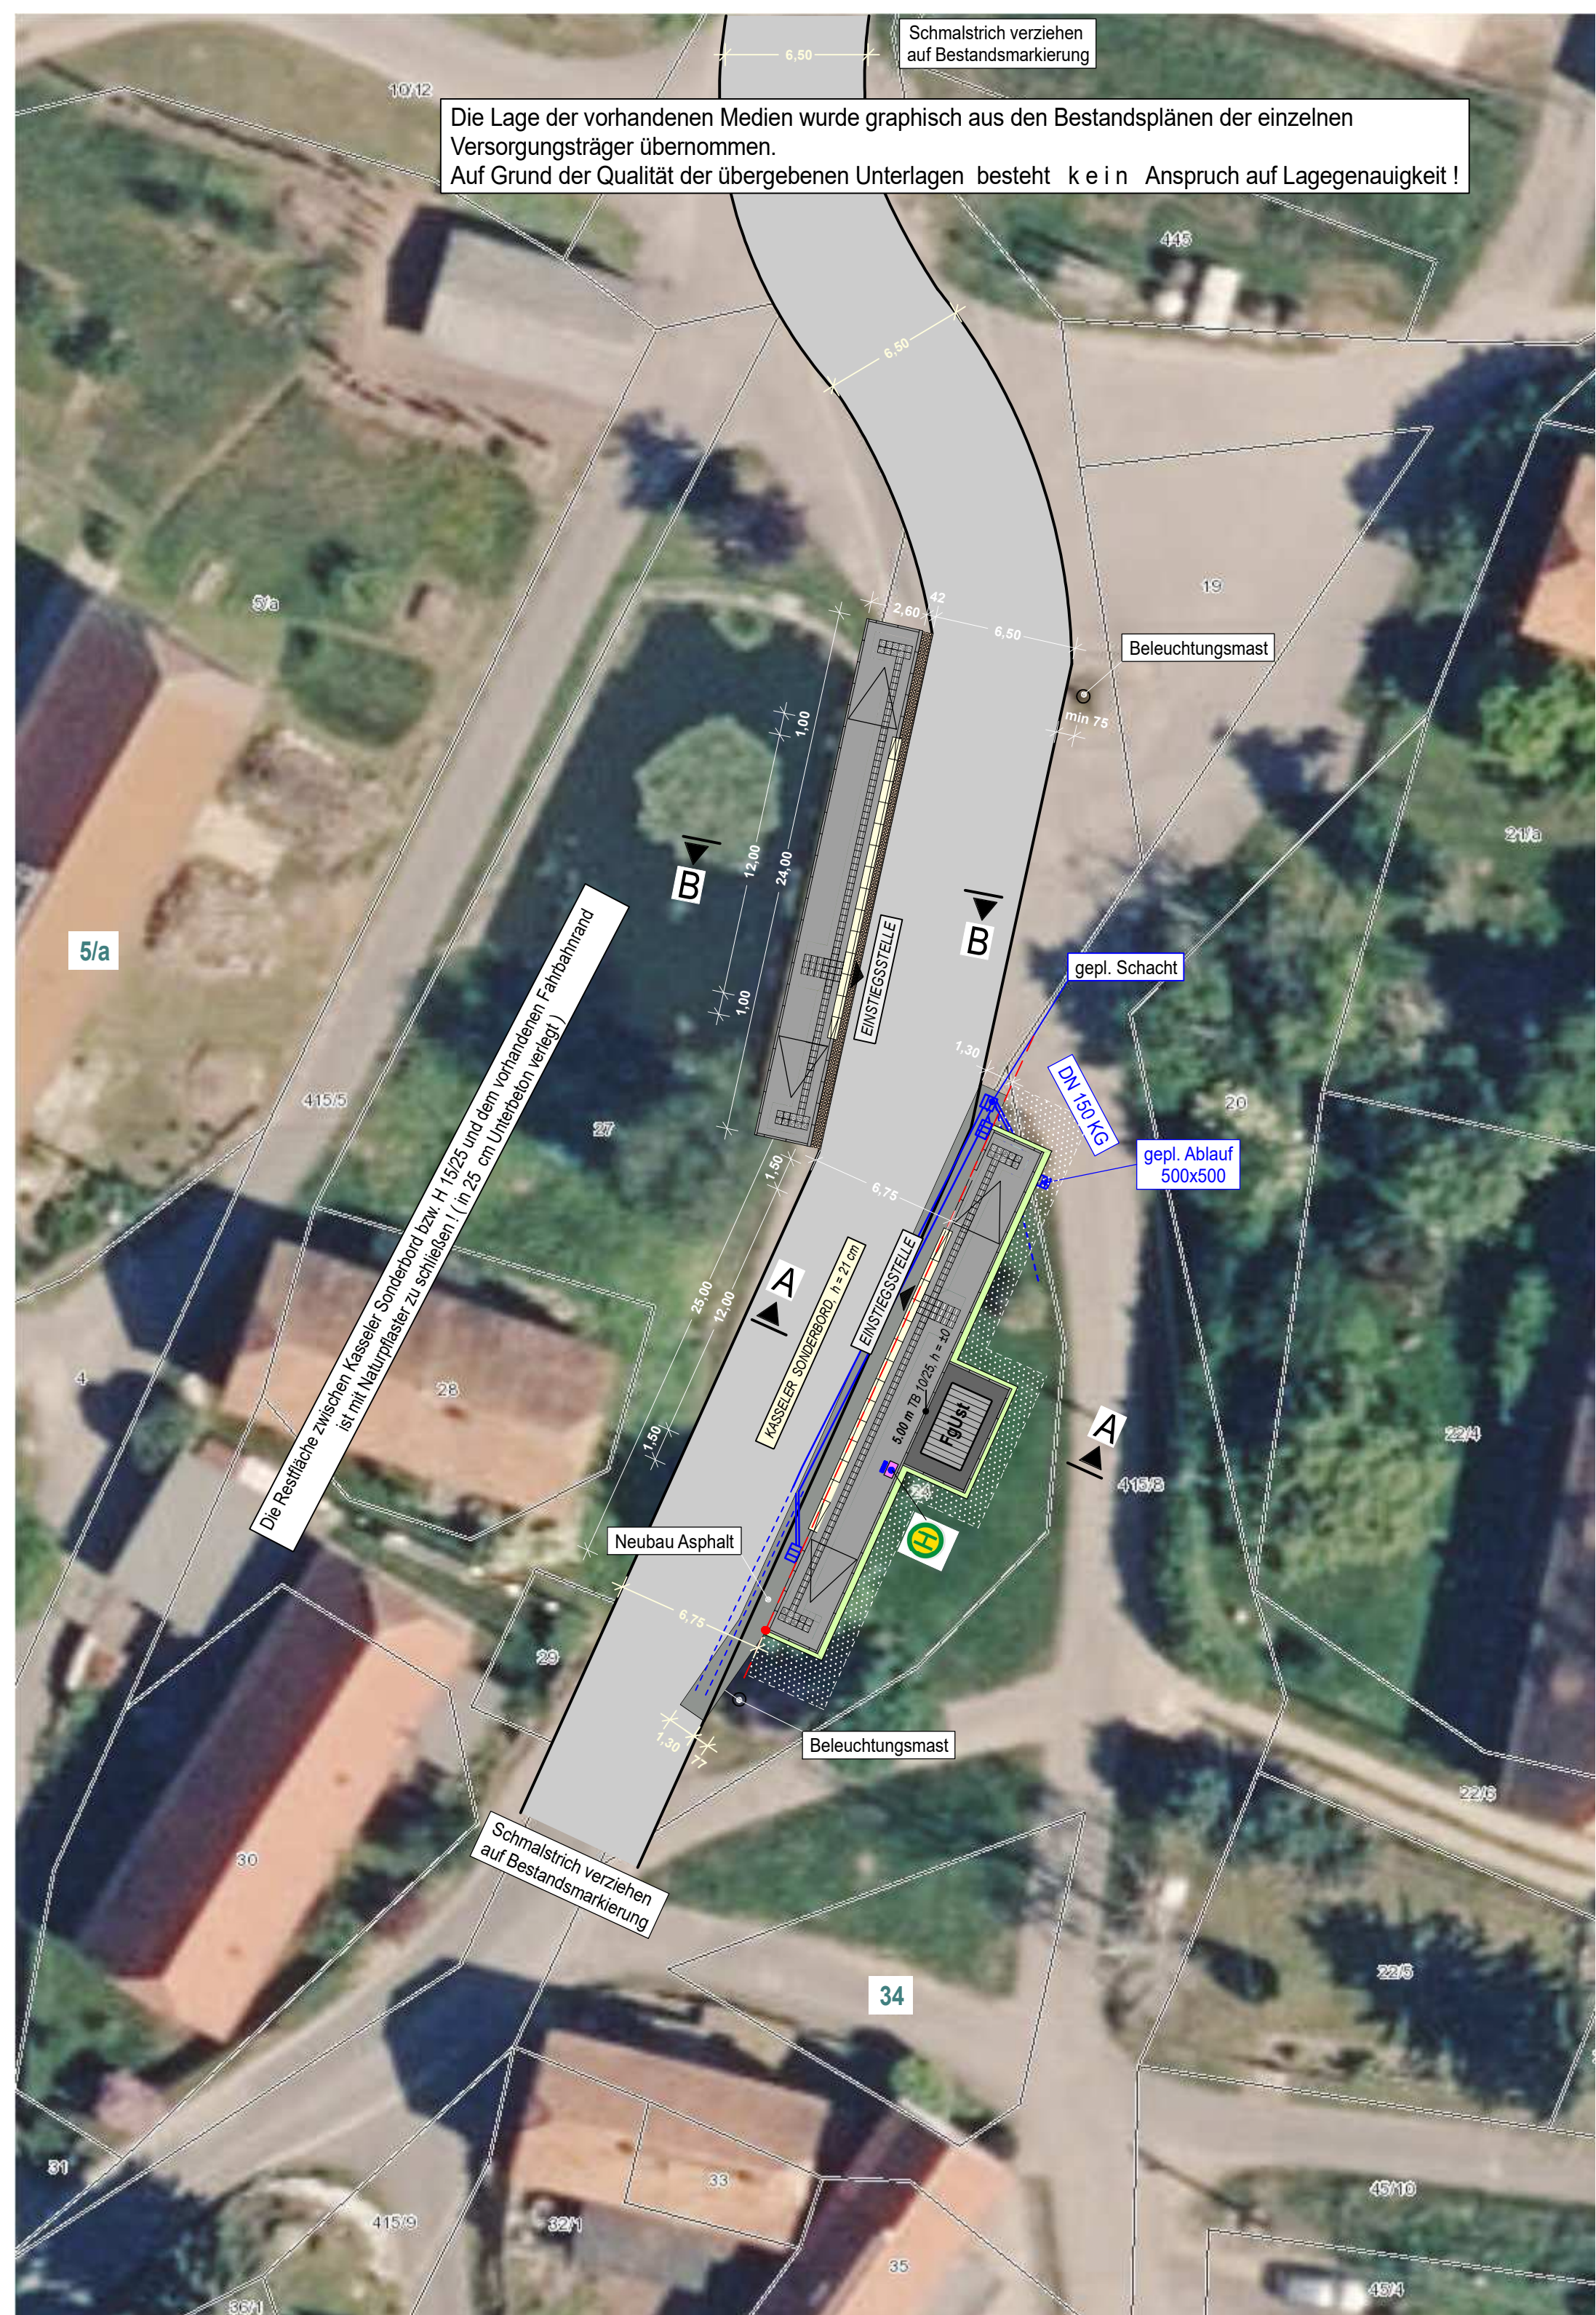

DATUM	ART DER ÄNDERUNG	NAME

ARCHITEKTEN INGENIEUREBAUTZEN__



Entwurfsplanung

BAUHERR
Gemeinde Hochkirch
Karl-Marx-Straße 16-17, 02627 Hochkirch

OBJEKT
Bushaltestellen Gemeinde Hochkirch, OT Kohlwesa

Lageplan mit Regelschnitt

TRAGS NR.
 107
 ARBEITER
 Olenitsch
 WURFSVERFASSER
 pl.-Ing. T.Leschke
 SCHAFTSFÜHRER
 pl.-Ing. J.Schuster

TUM
04.2025

250 / 1.50 / 1.100

PMAT	PLANT
------	-------

0x520	4.1
-------	-----

AIB GmbH	Liselotte-Herrmann-Straße 4 02625 Bautzen	INTERNET www.aib-bautzen.de	TELEFON 03591 / 364 0	FAX 03591 / 364 400	FORMAT 900x520	BLANK 4.1
-----------------	---	---------------------------------------	---------------------------------	-------------------------------	--------------------------	---------------------